

Restauration du pont dormant - Redoute Marie-Thérèse - Avrieux

Dossier graphique

Sommaire

plan situation
plan cadastral


DIAGNOSTIC


10.2 - plan
11.2 - coupe AA'
12.2 - coupe BB'
13.2 - coupe CC'
20.2 - coupes DETAIL

PROPOSITION DE TRAVAUX



10.3 - plan
11.3 - coupe AA'
12.3 - coupe BB'
13.3 - coupe CC'
20.3 - coupes DETAIL
21.3 - croquis de principe

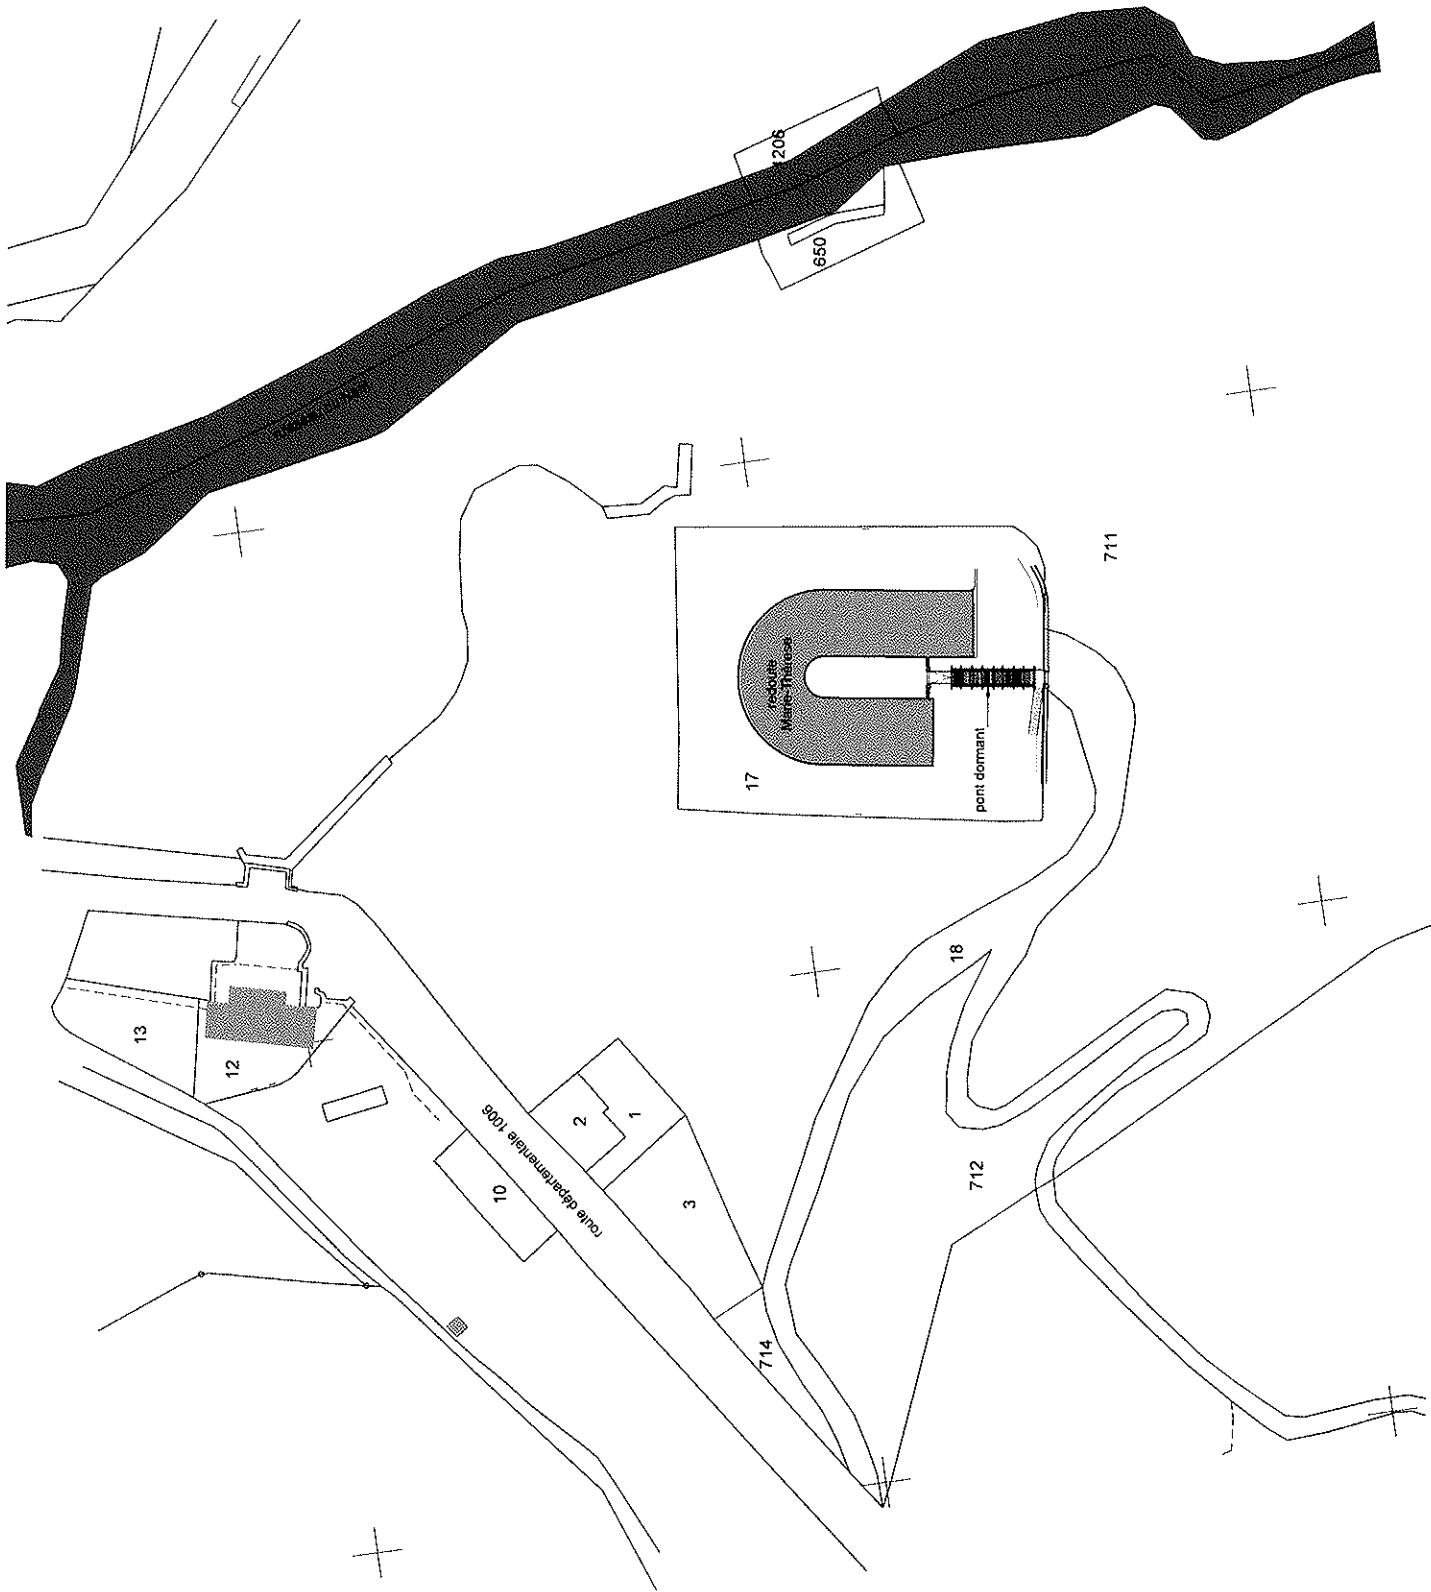


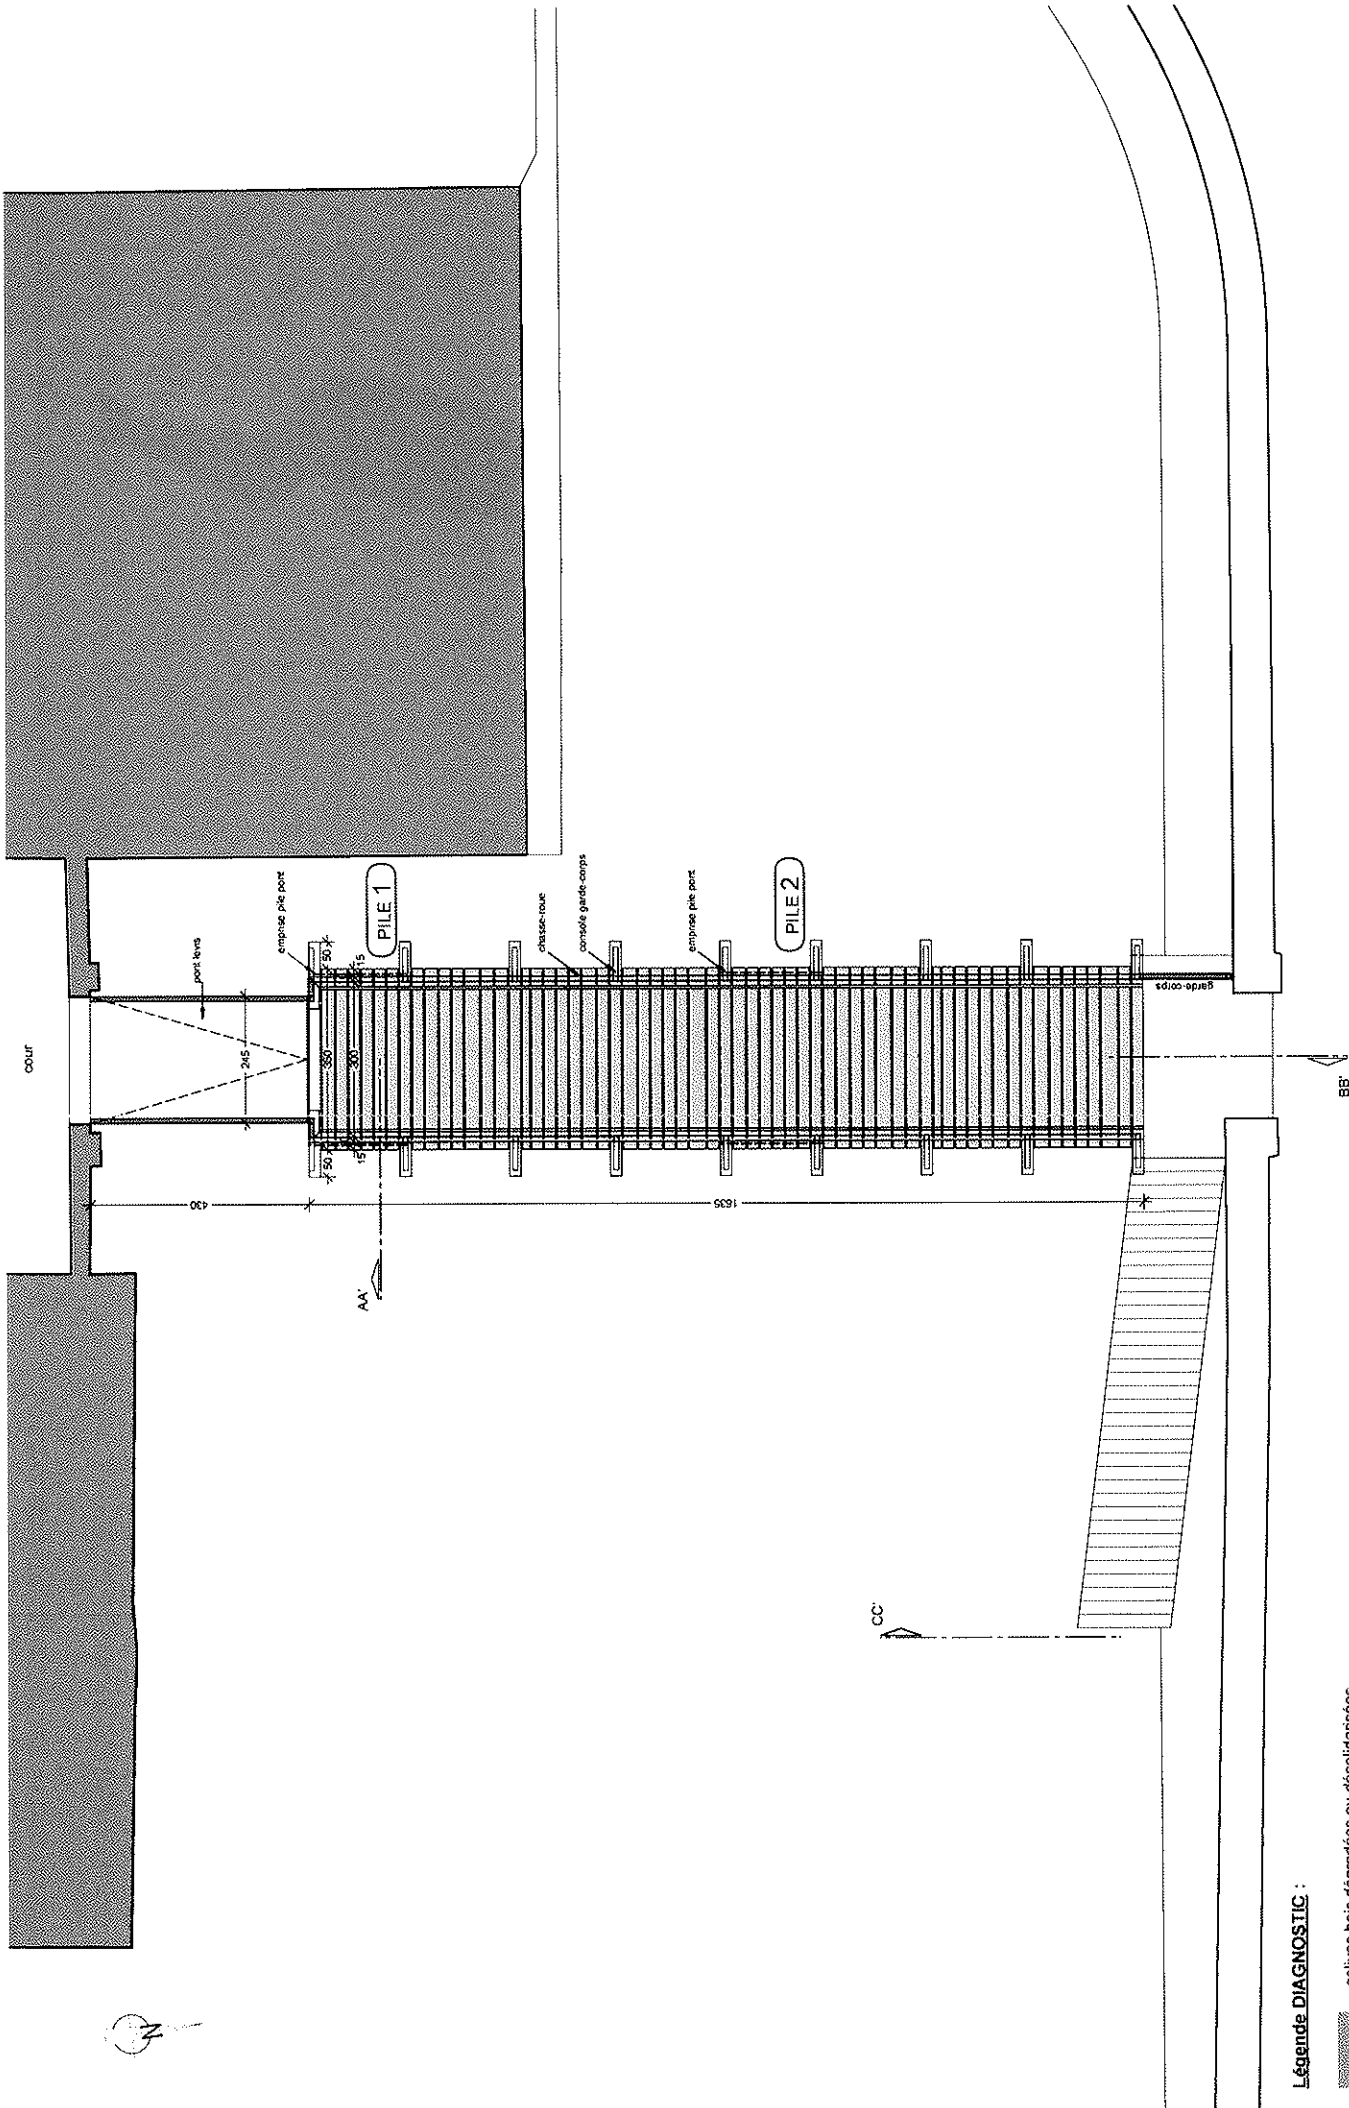


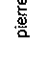


Légende DIAGNOSTIC :


-  solives bois dégradées ou désolidarisées
-  garde-corps rudimentaire

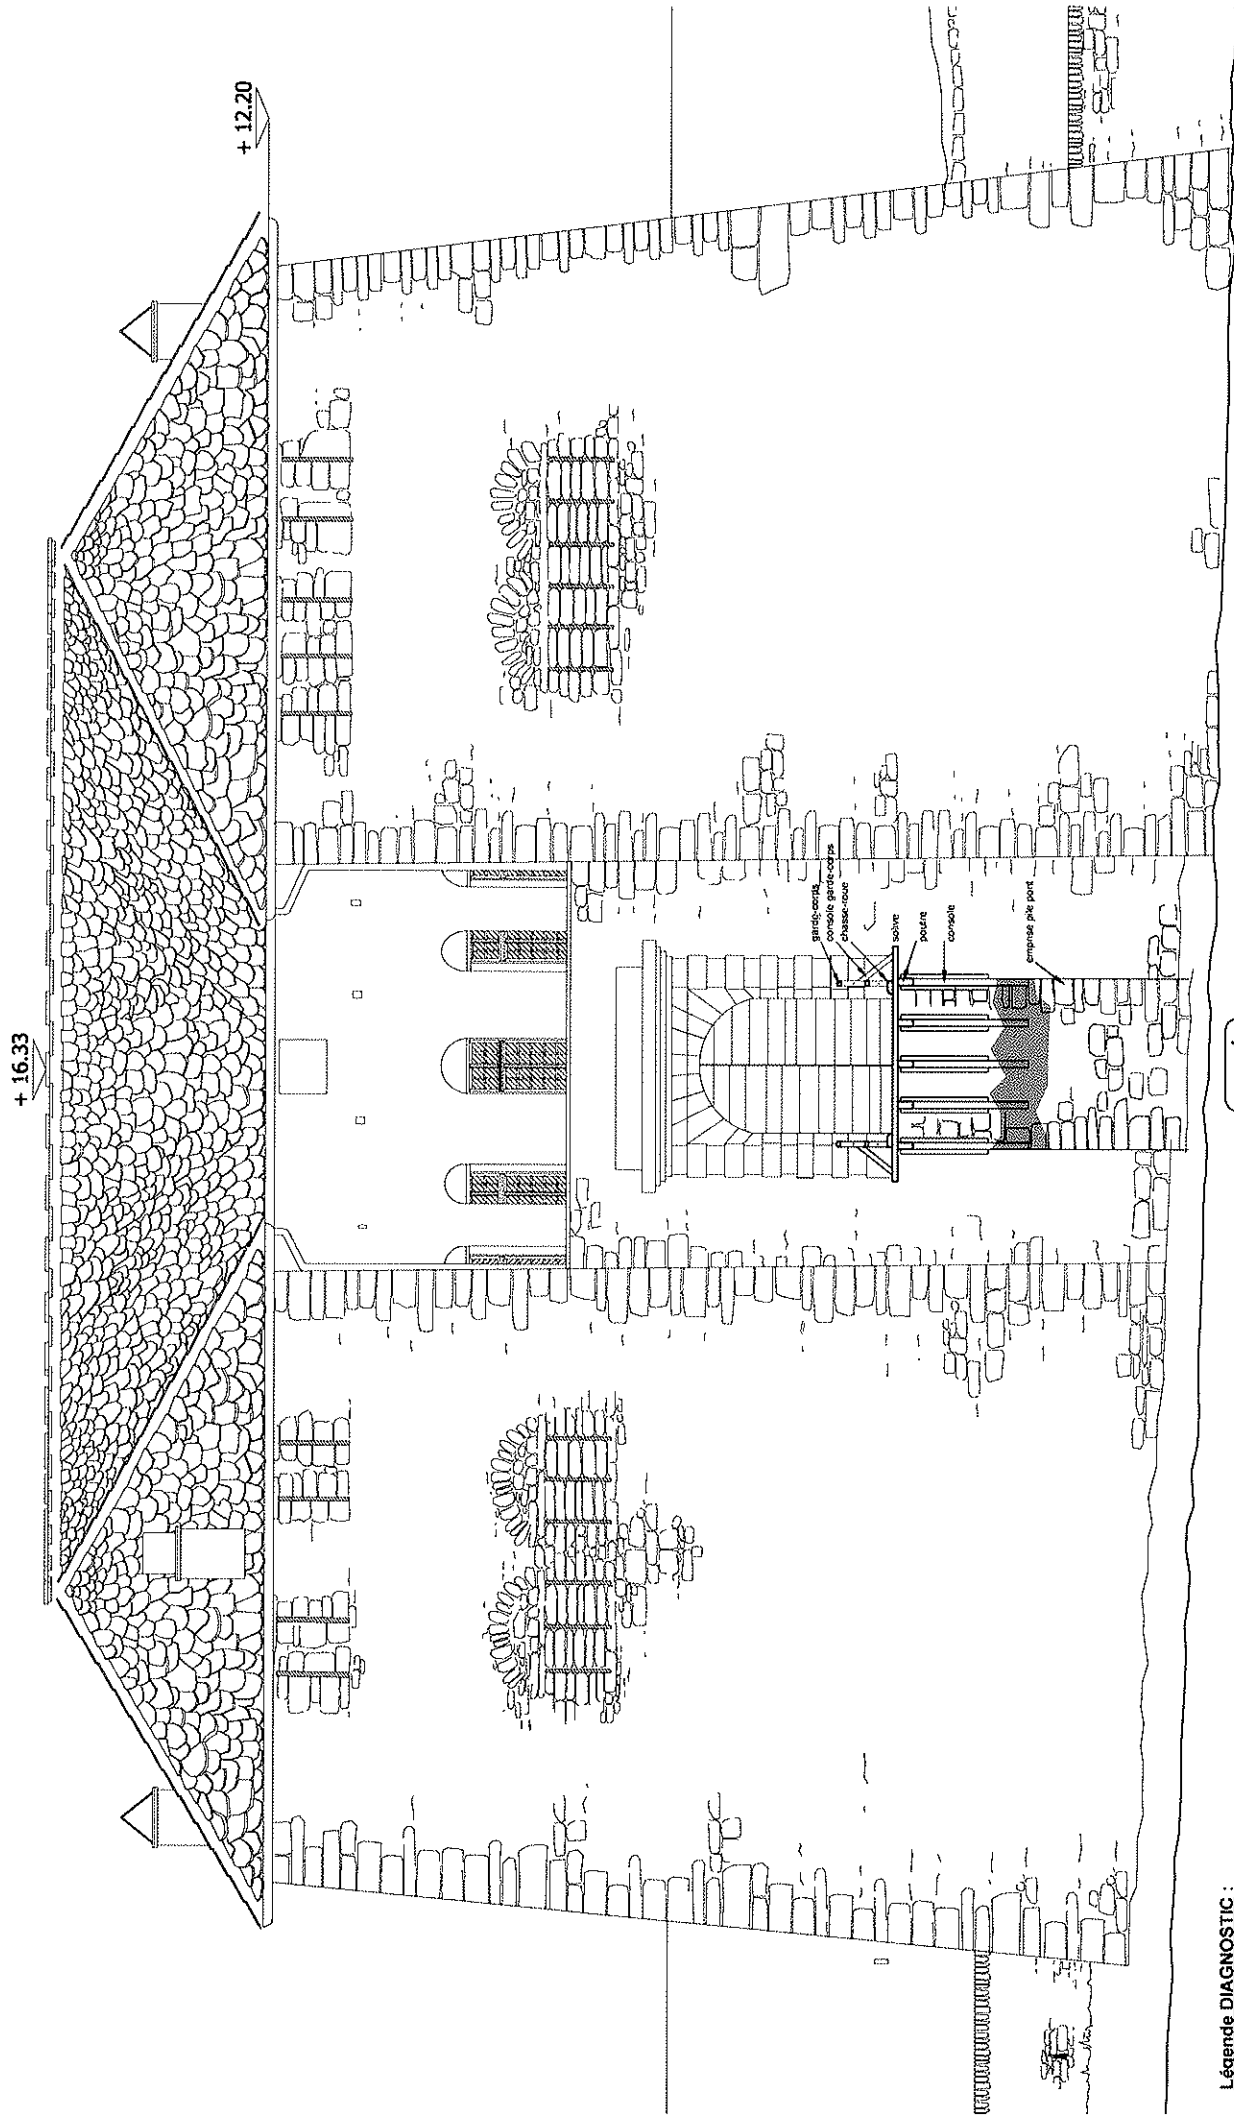



Légende DIAGNOSTIC :


-  pierres déchaussées
-  joints altérés (tessivage)

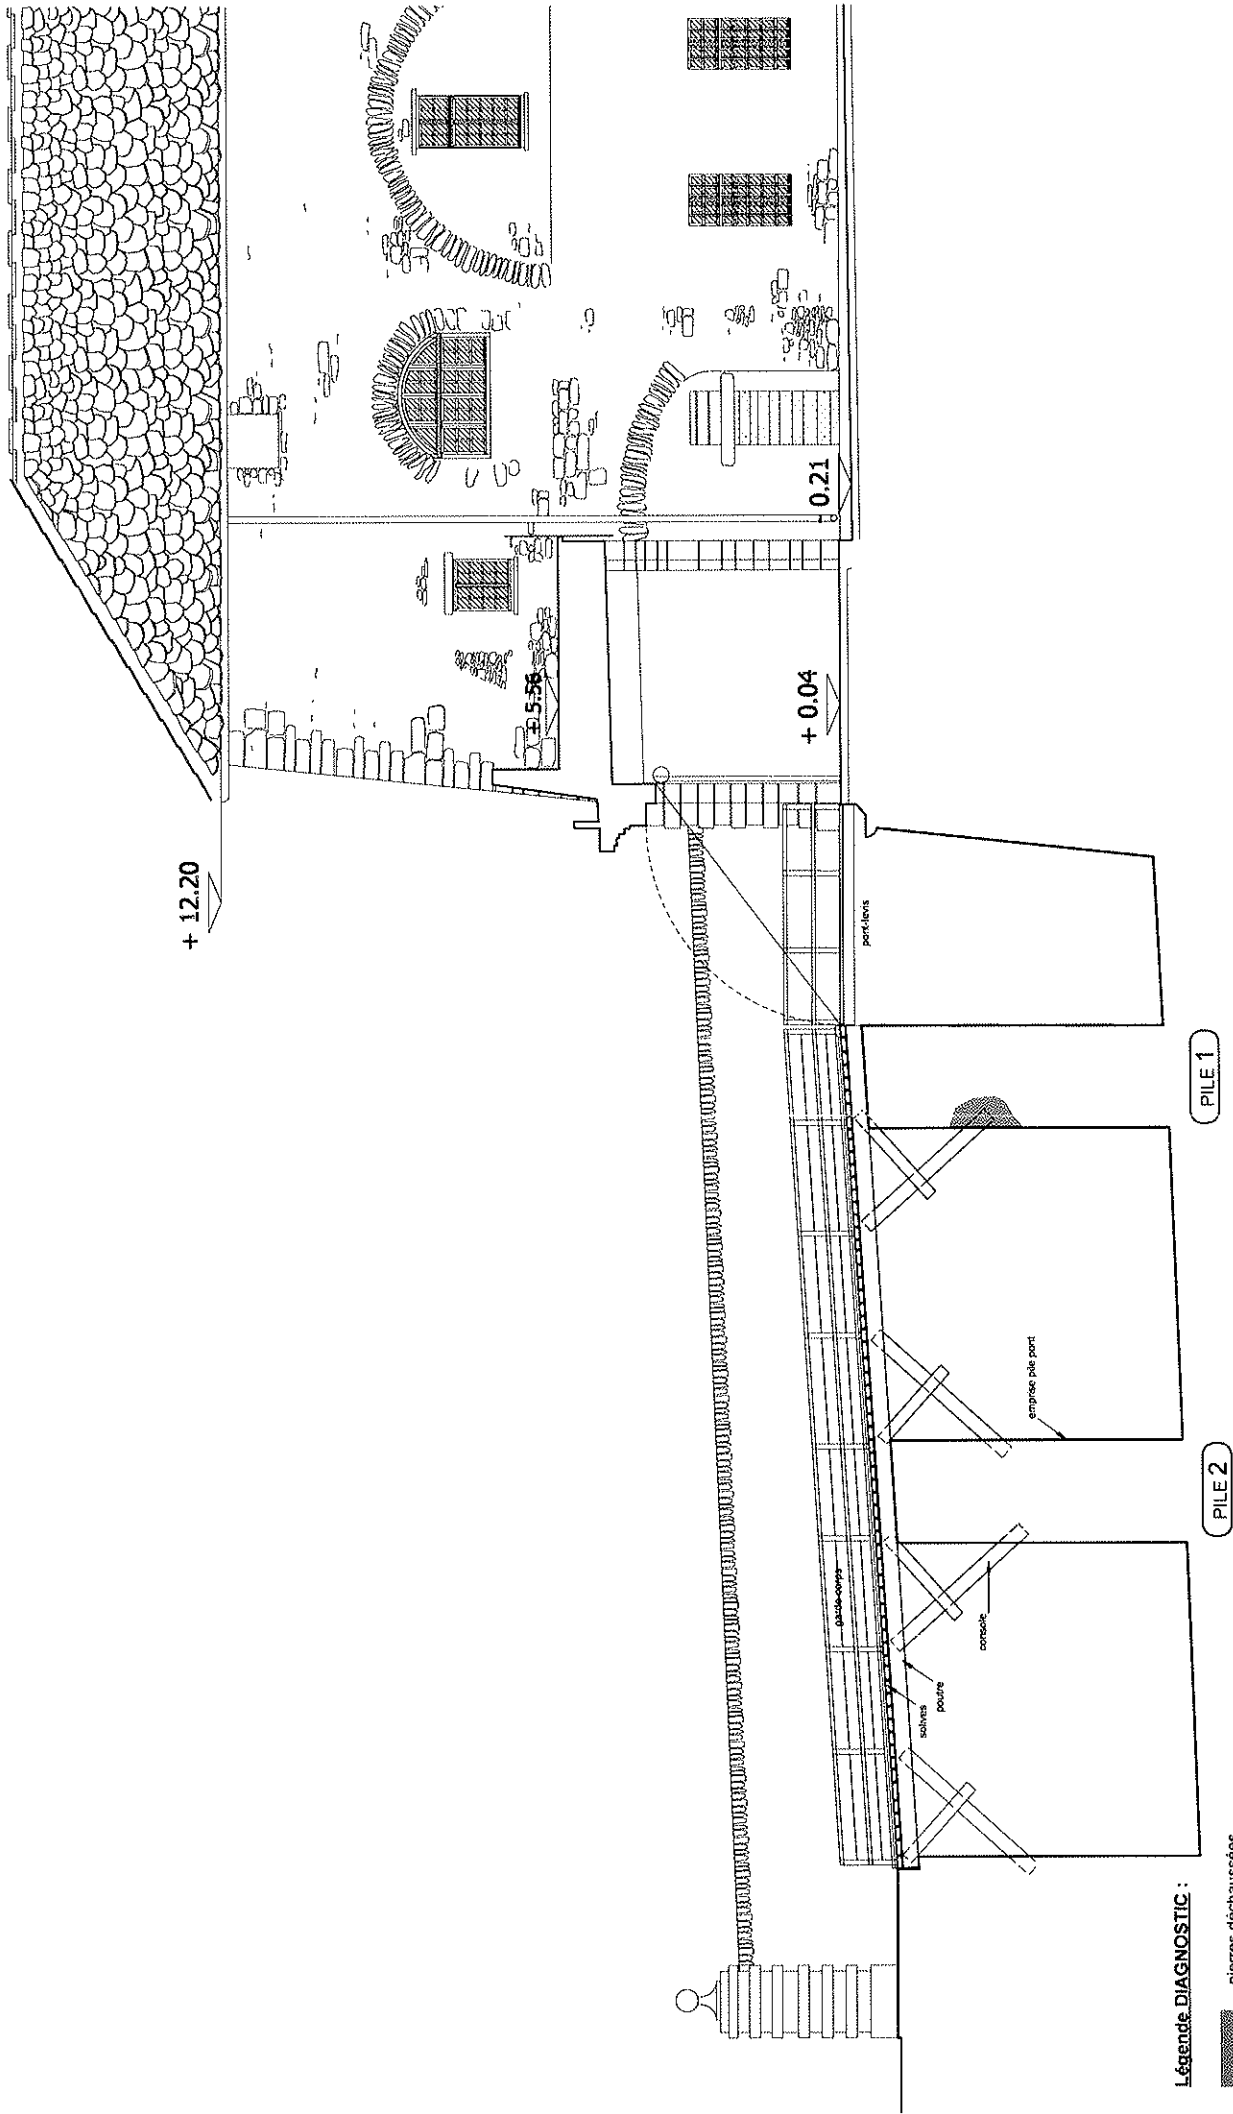PILE 1


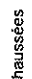




Légende DIAGNOSTIC :


-  pierres déchaussées
-  joints allérés (lessivage)

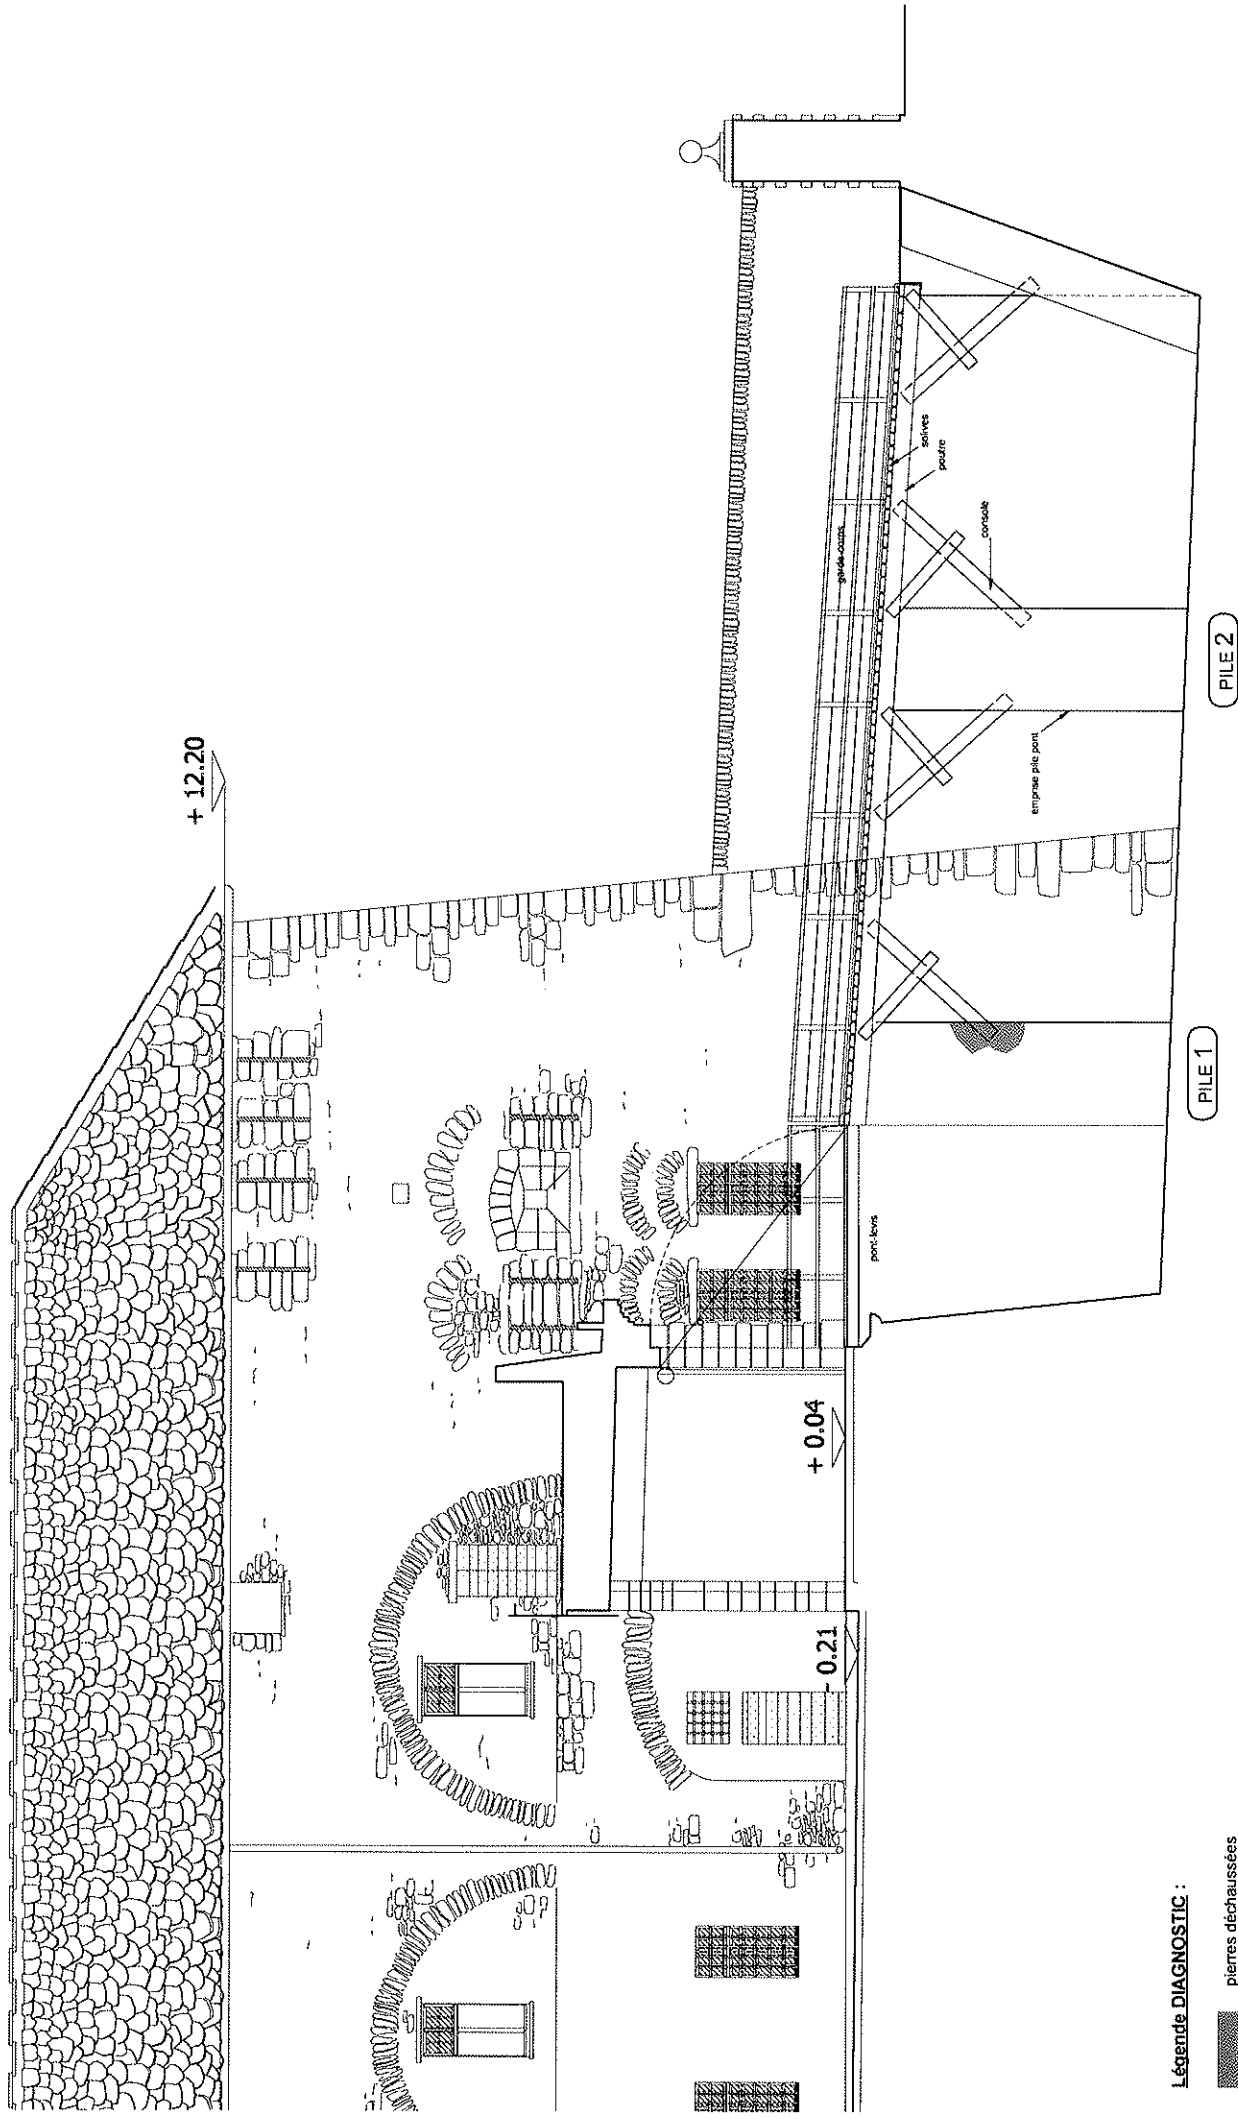

Légende DIAGNOSTIC :


-  pierres déchaussées
-  joints altérés (lessivage)

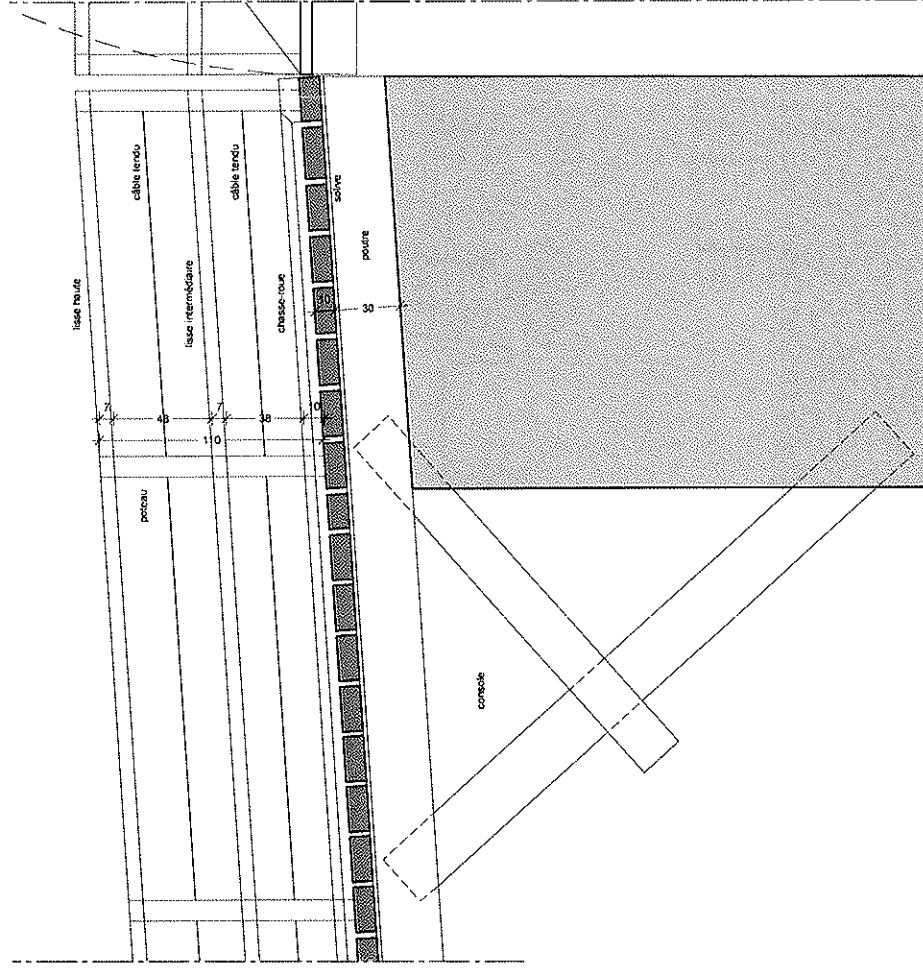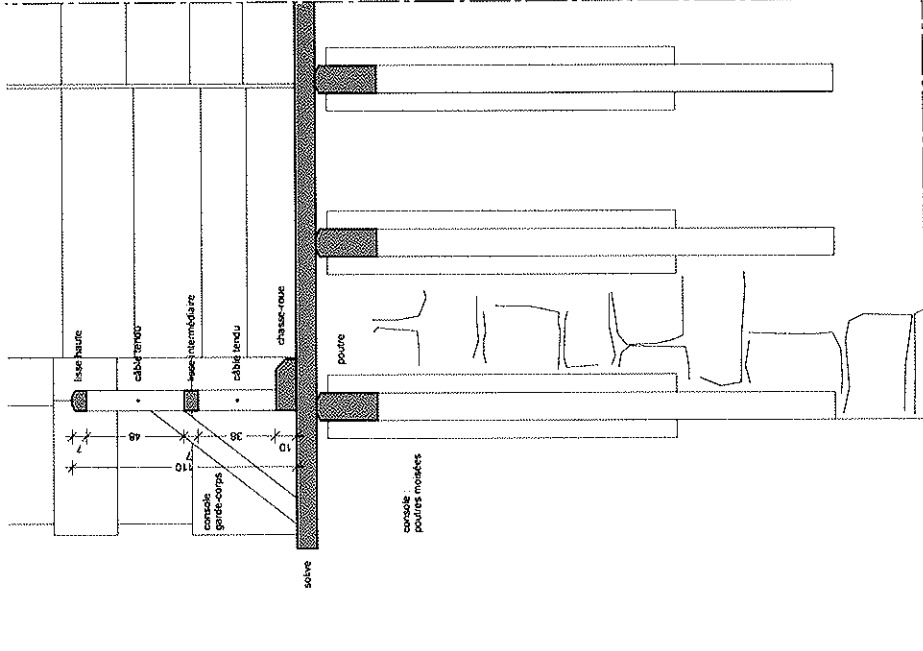

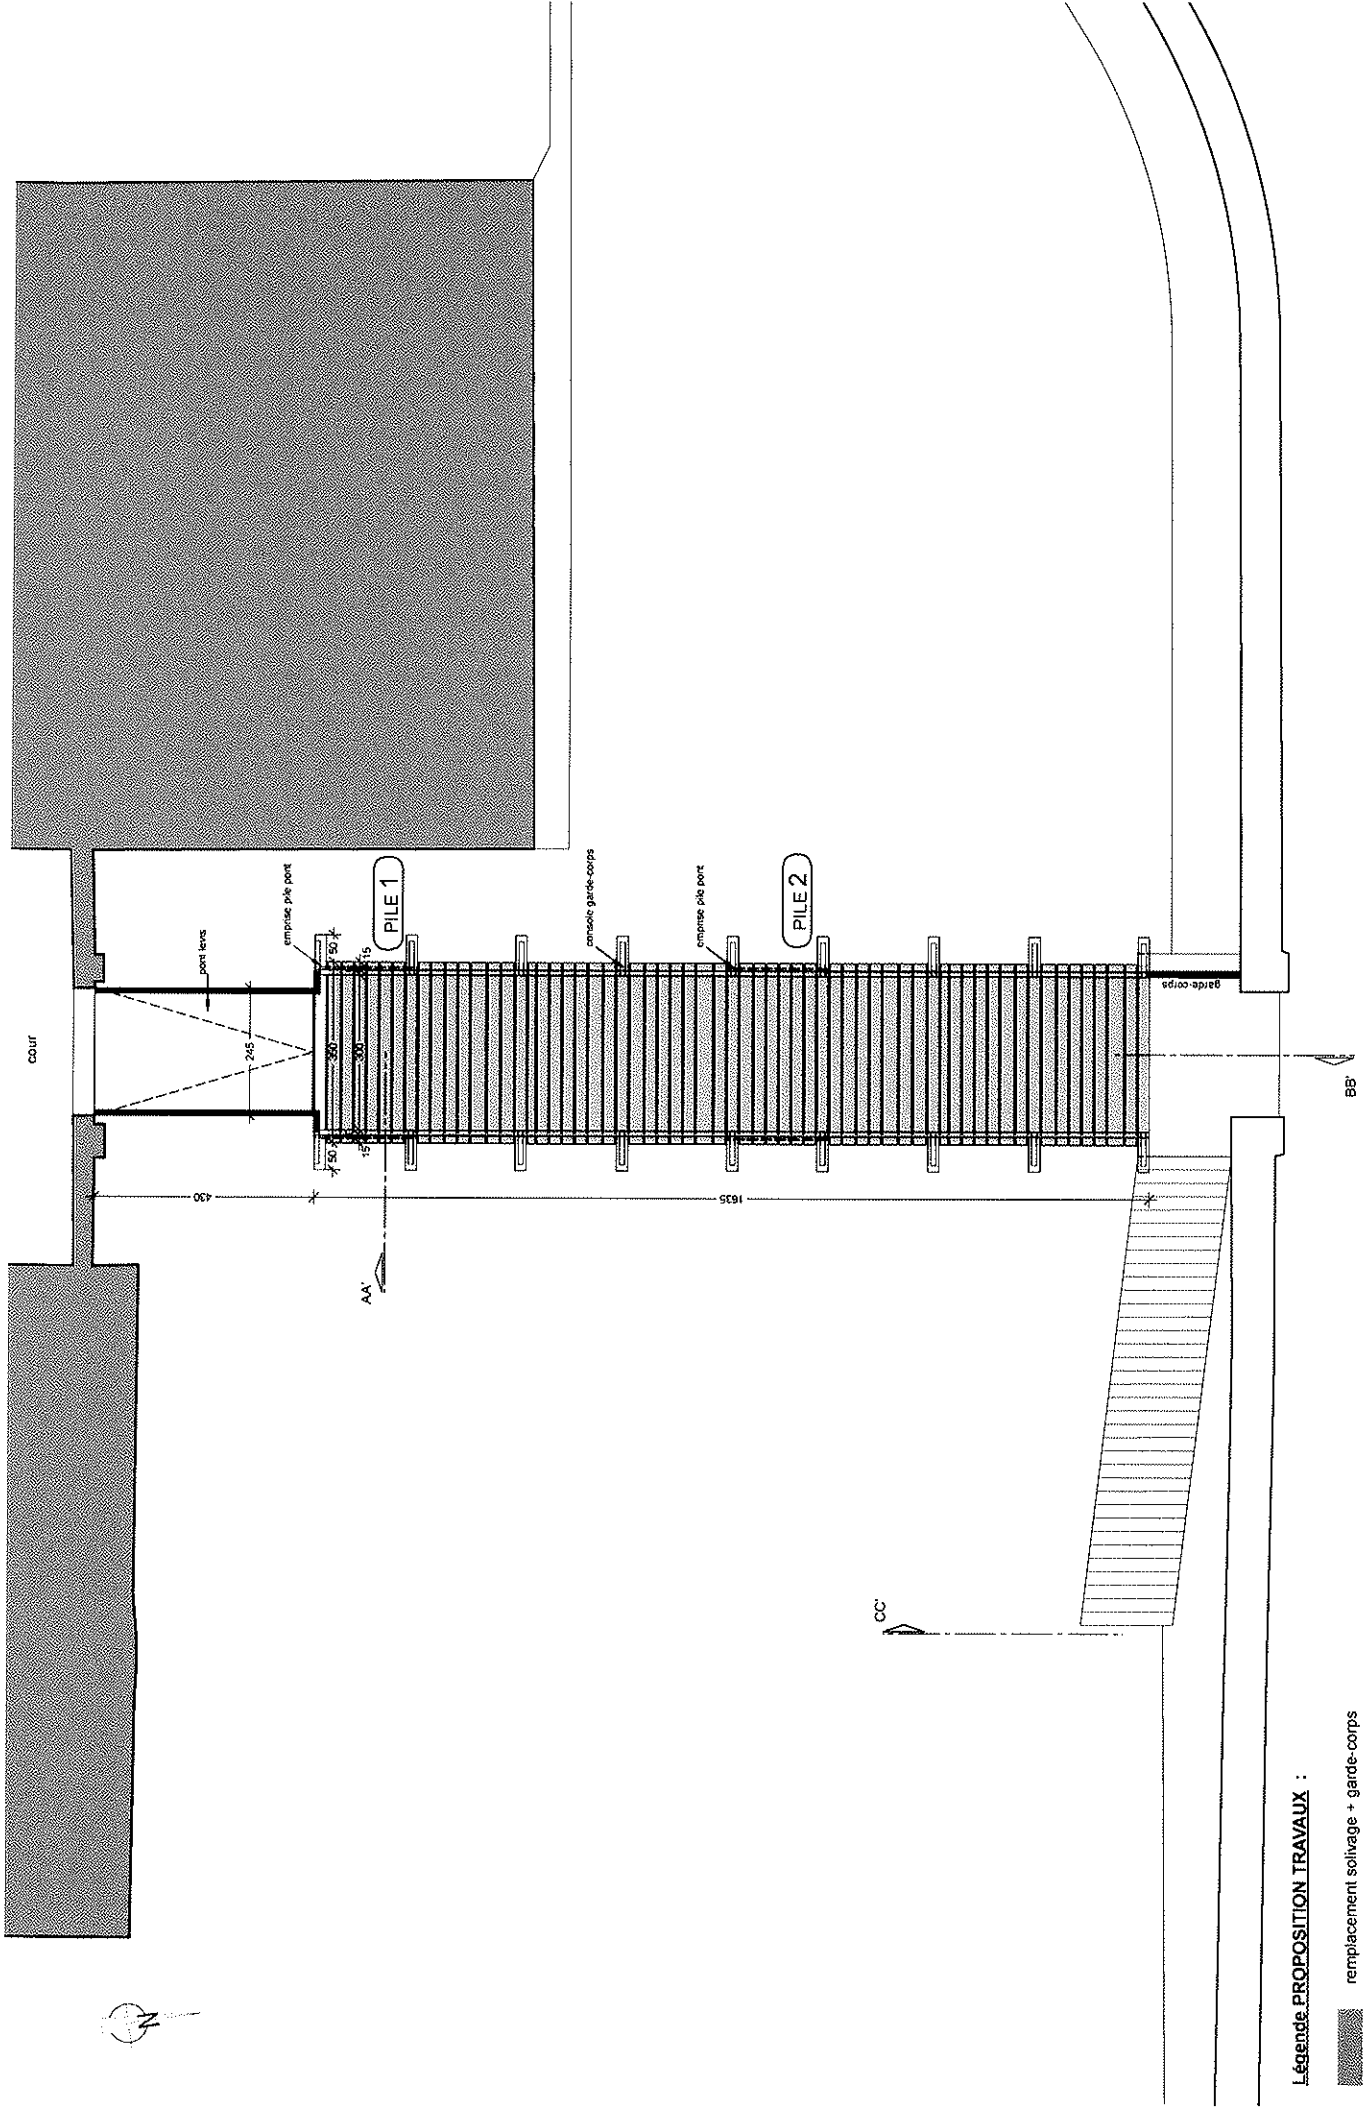




Légende PROPOSITION TRAVAUX :

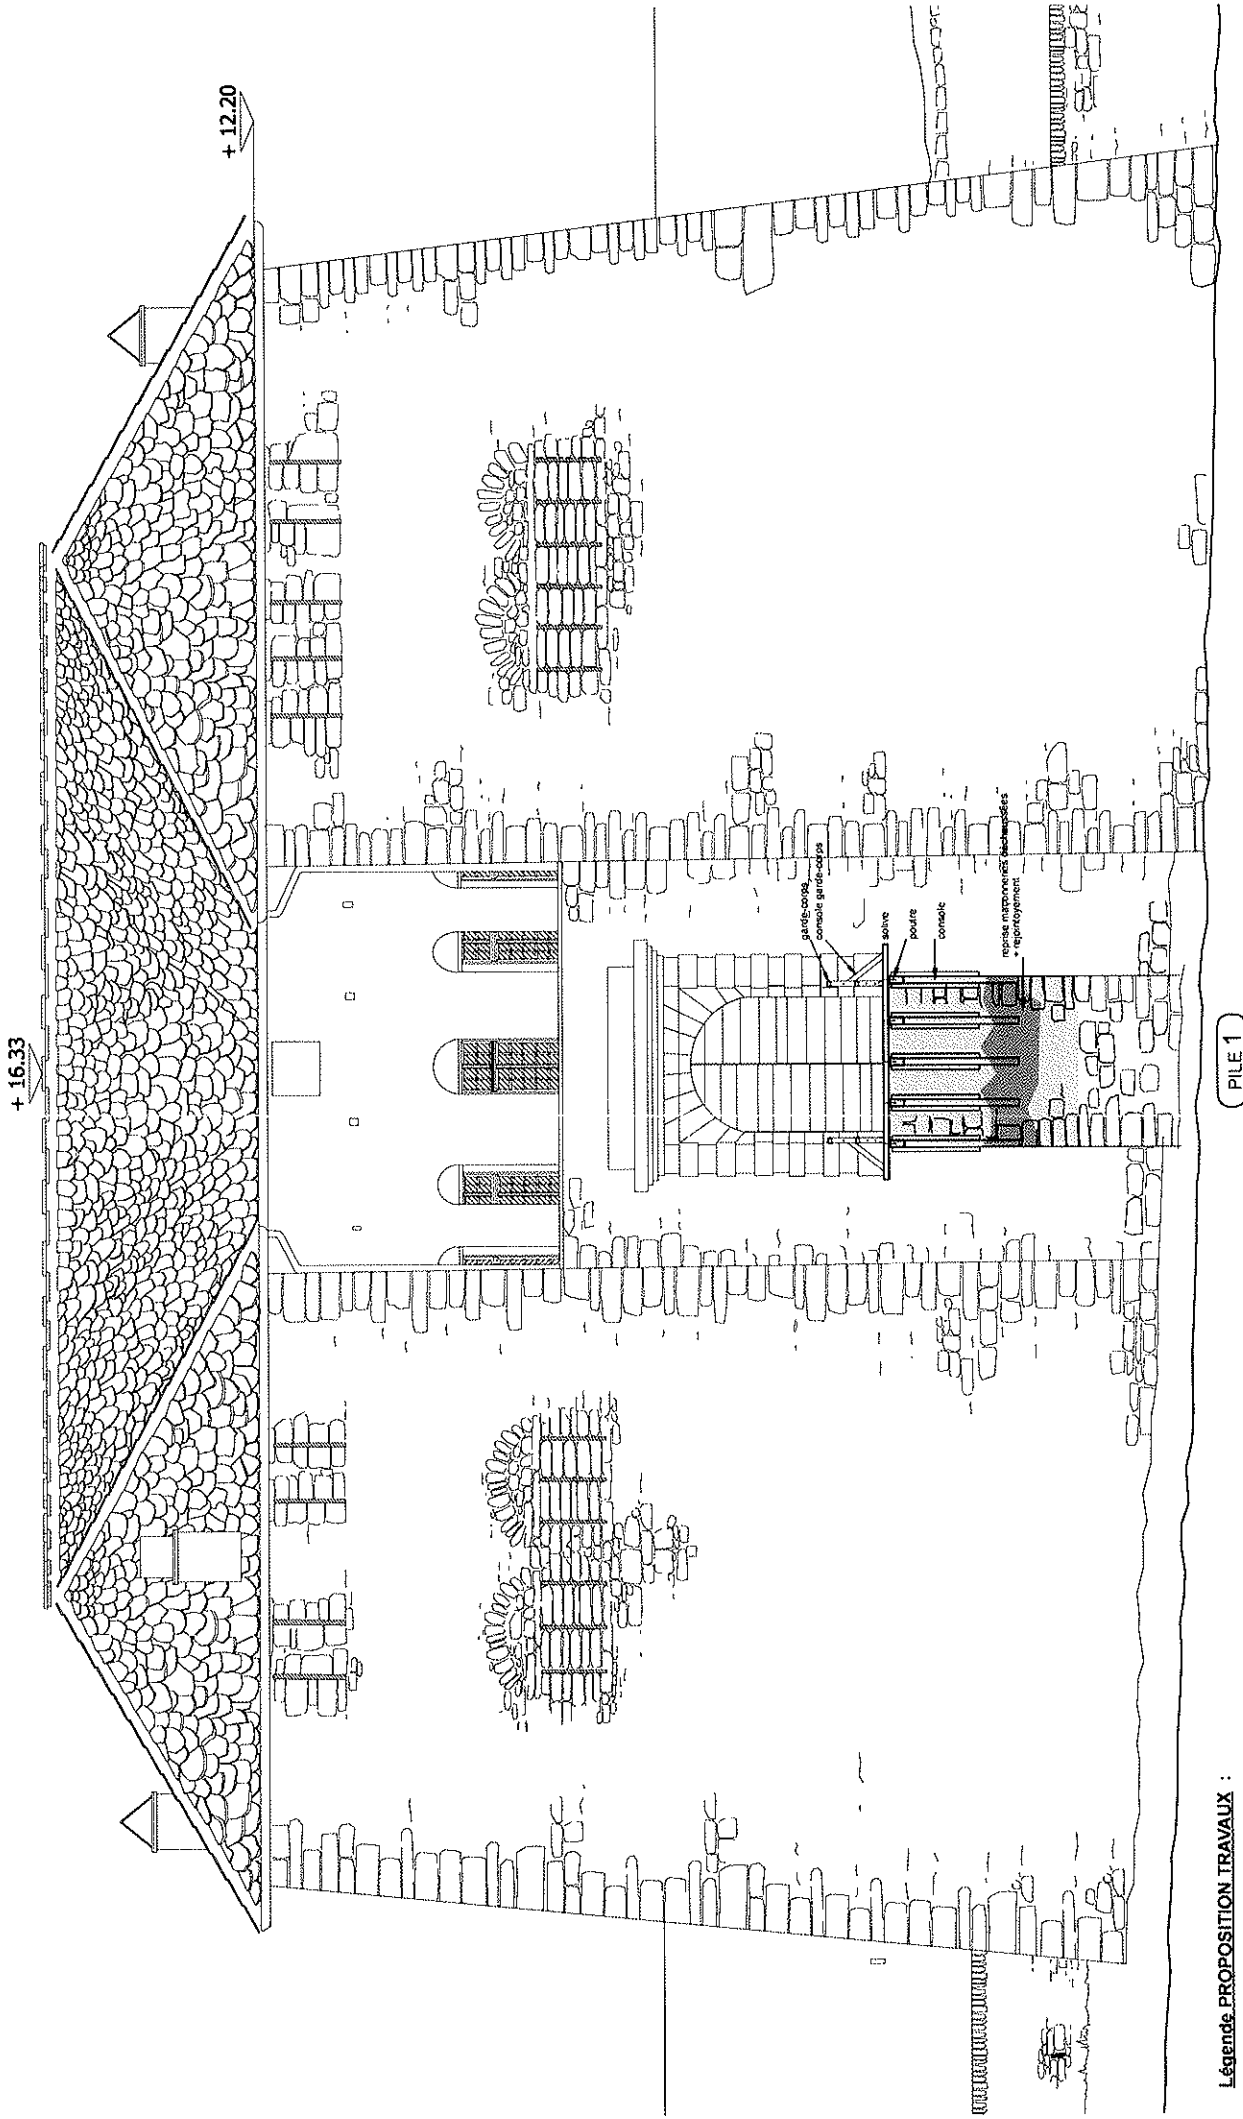■ remplacement solivage + garde-corps





Légende PROPOSITION TRAVAUX :

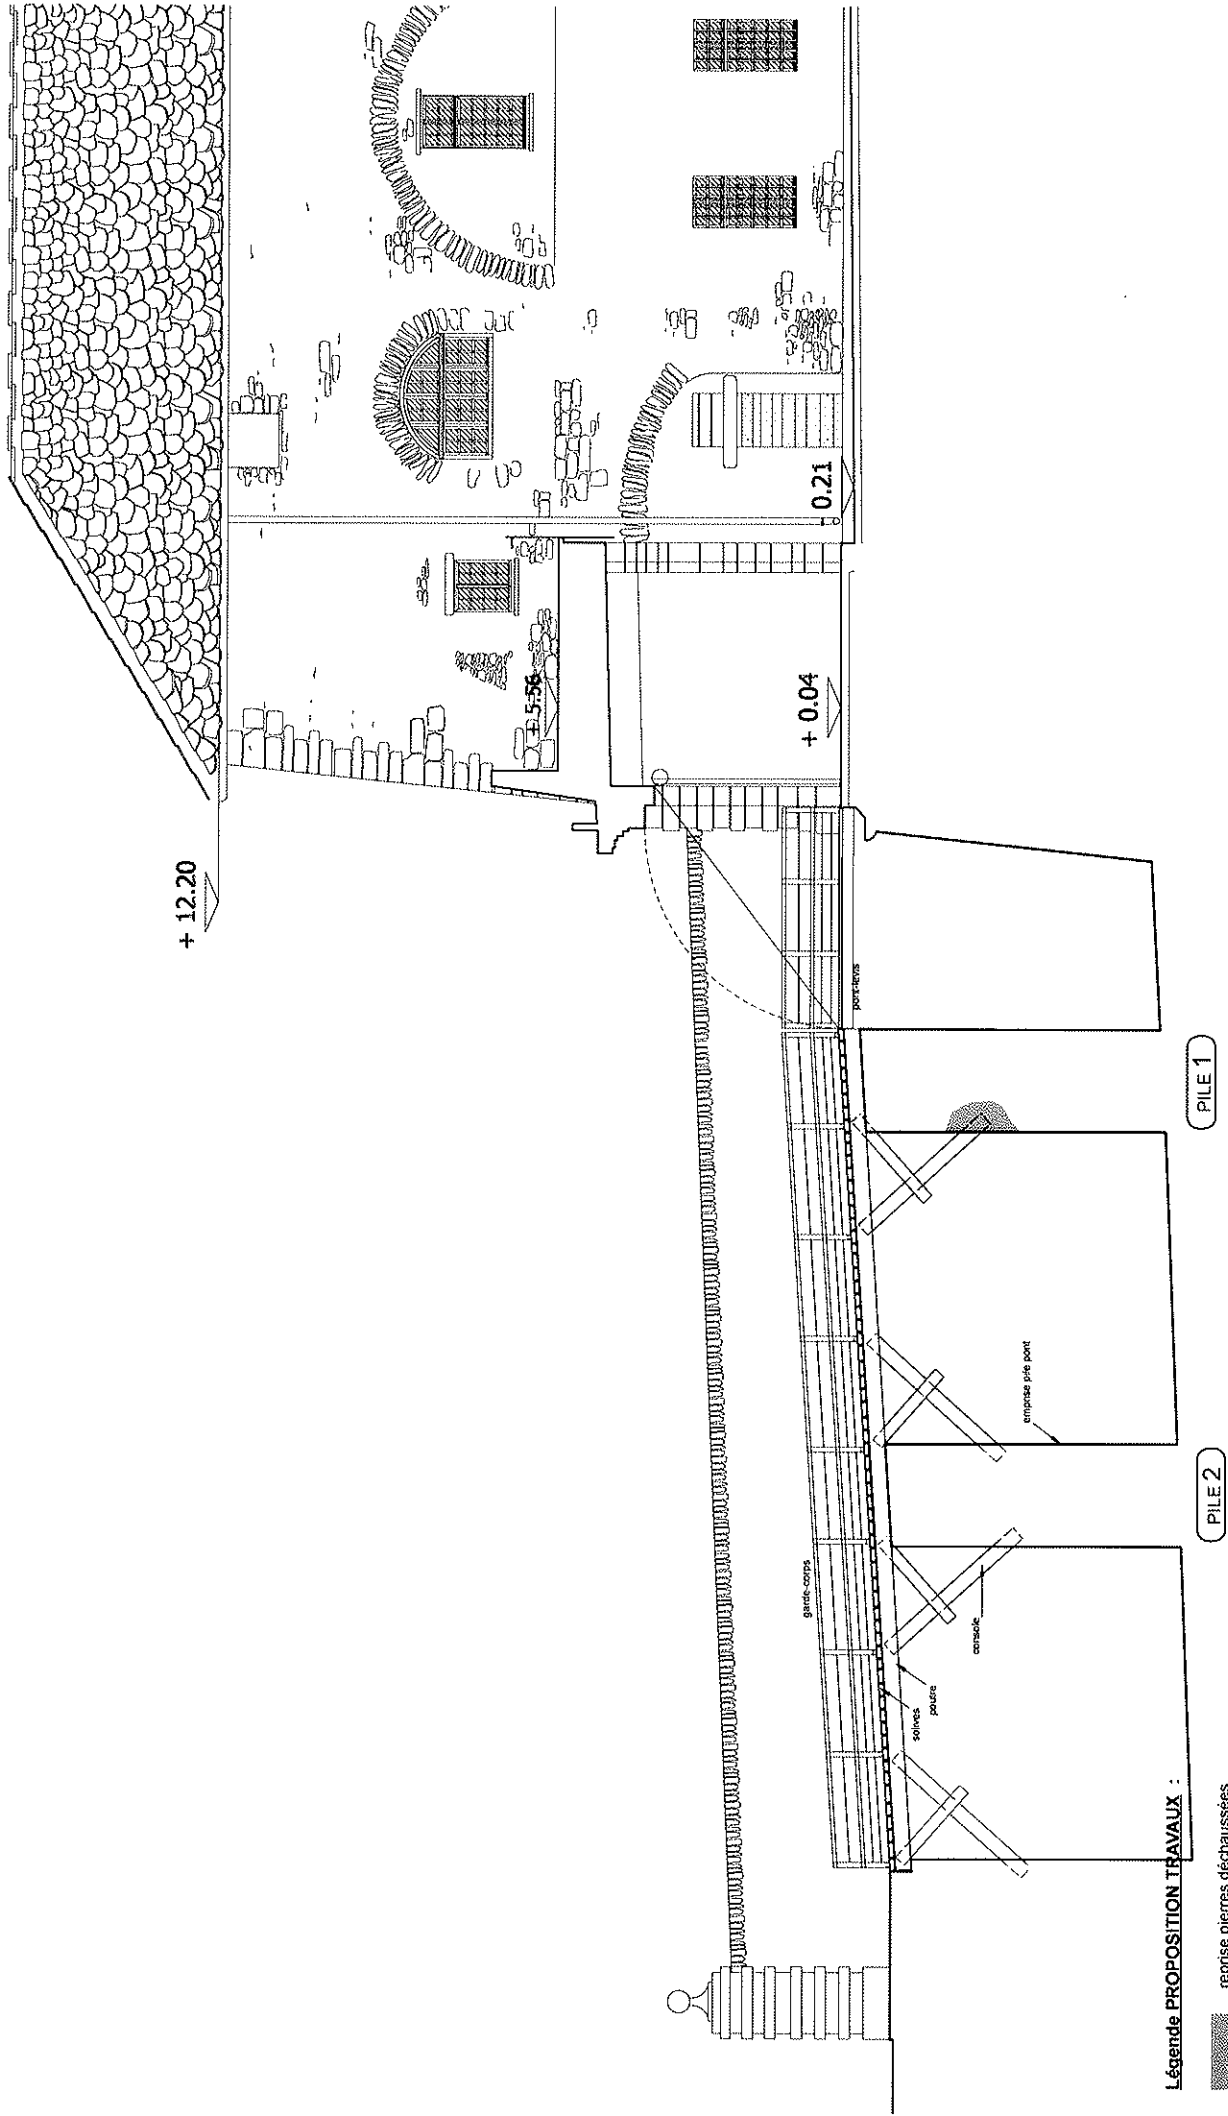-  reprise pierres déchaussées
-  rejointement pierres




Légende PROPOSITION TRAVAUX :



-  reprise pierres décaissées
-  rejointoyement pierres

PILE 1

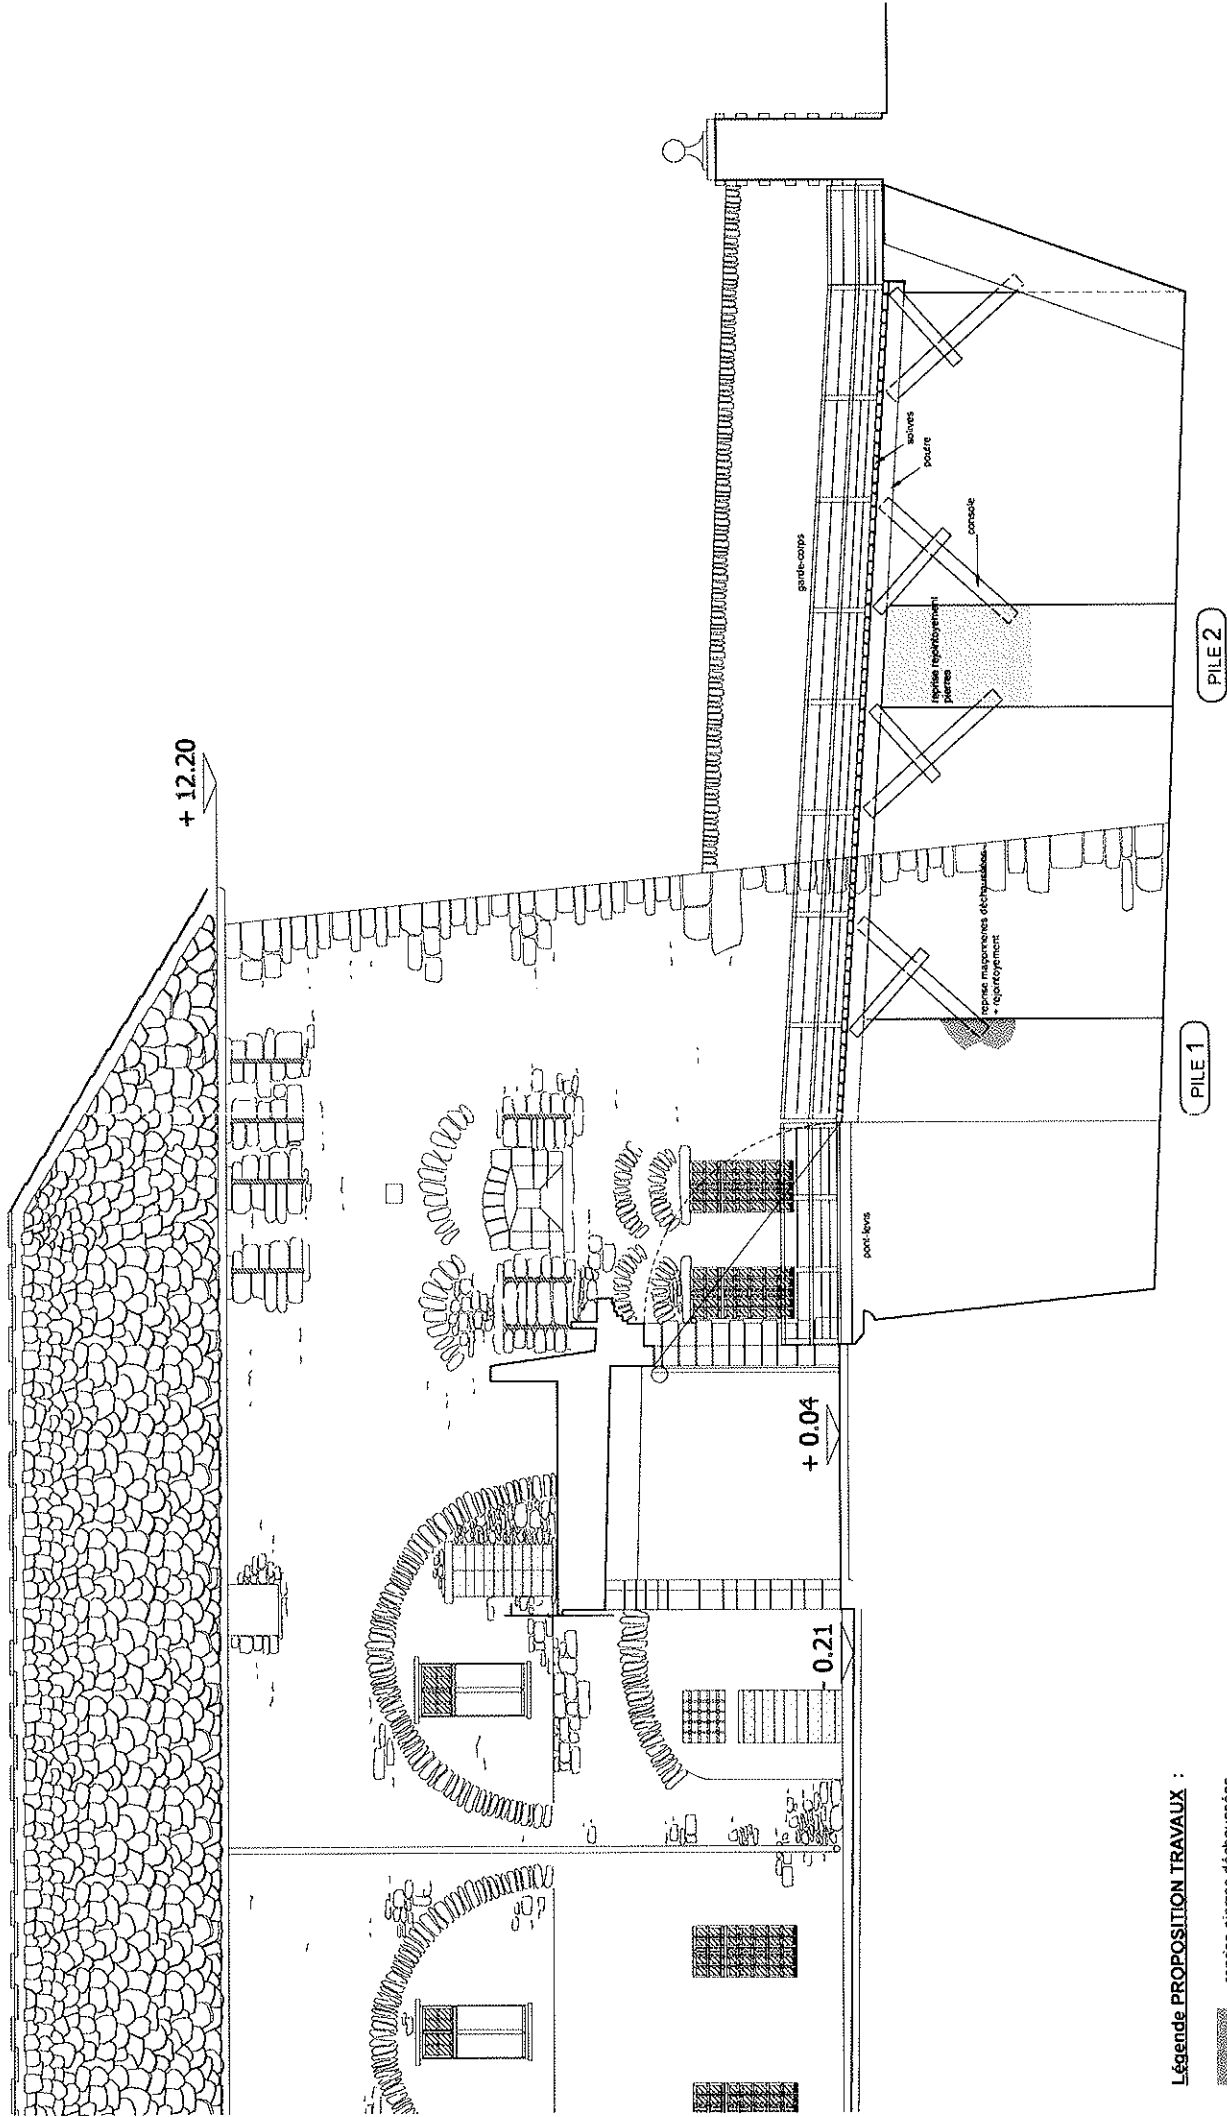PILE 2



Légende PROPOSITION TRAVAUX :

-  reprise pierres déchaussées
-  rejointement pierres

